
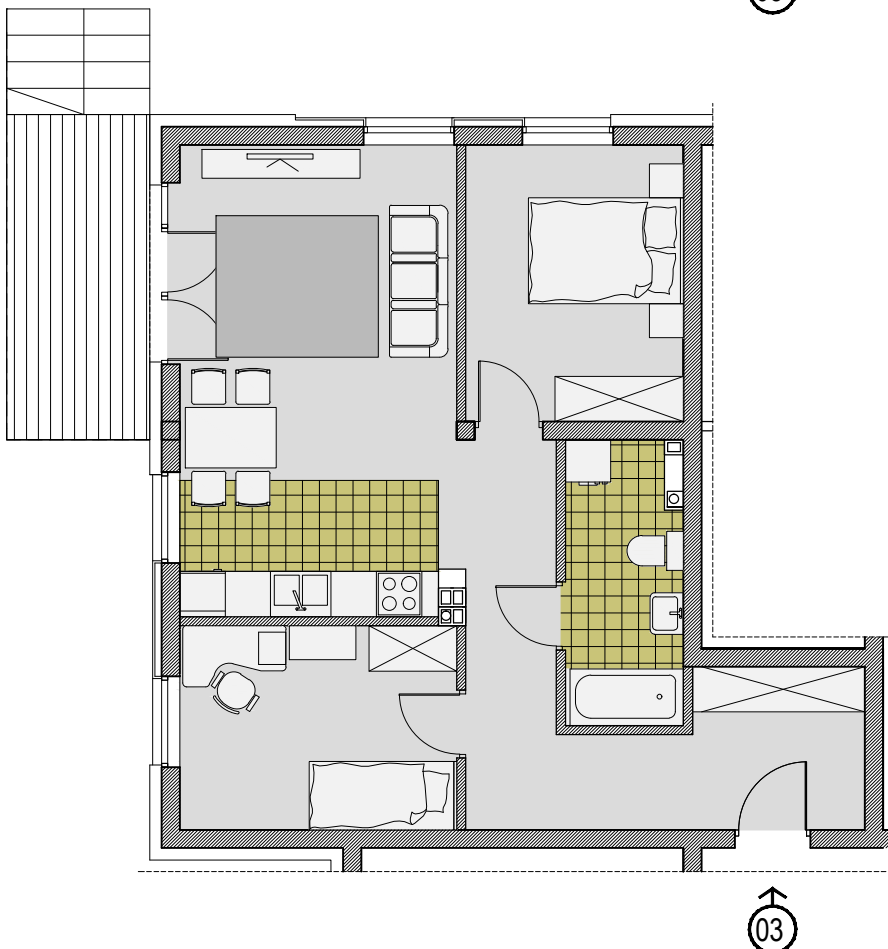
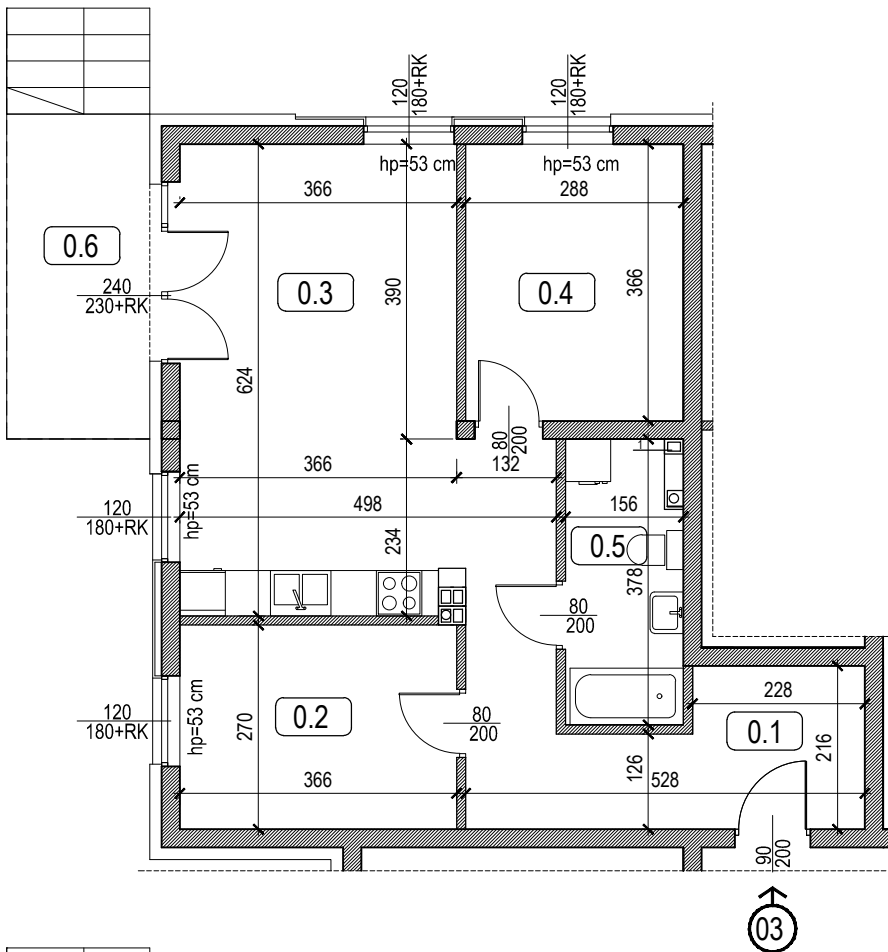


FSP Sp. z o.o.
Spółka Komandytowa
ul. Jaworzyńska 14
59-220 Legnica

BUDYNEK A

PARTER

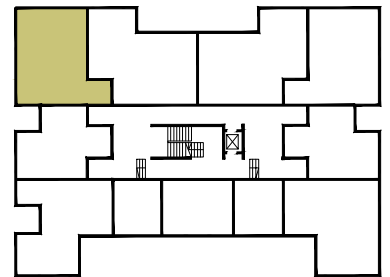

MIESZKANIE 03

zestawienie powierzchni


0.1	przedpokój	13,16 m ²
0.2	pokój	9,76 m ²
0.3	pok. dzienny + aneks kuch.	22,70 m ²
0.4	pokój	10,41 m ²
0.5	łazienka	5,55 m ²
0.6	taras	8,50 m ²
RAZEM:		61,58 m ² + 8,50 m ²

NAZWA I ADRES INWESTYCJI

KOMPLEKS DWÓCH BUDYNKÓW
WIELORODZINNYCH
Z GARAŻEM PODDZIEMNYM

WROCLAW, ALEJA ŚLIWOWA

Skala 1:100

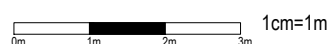

SANKON S.C.
Adam i Alicja Santorowscy
59-220 Legnica ul. Mickiewicza 1A/9
tel. 076 850 39 55 fax. 076 850 39 56
biuro@sankon.pl