
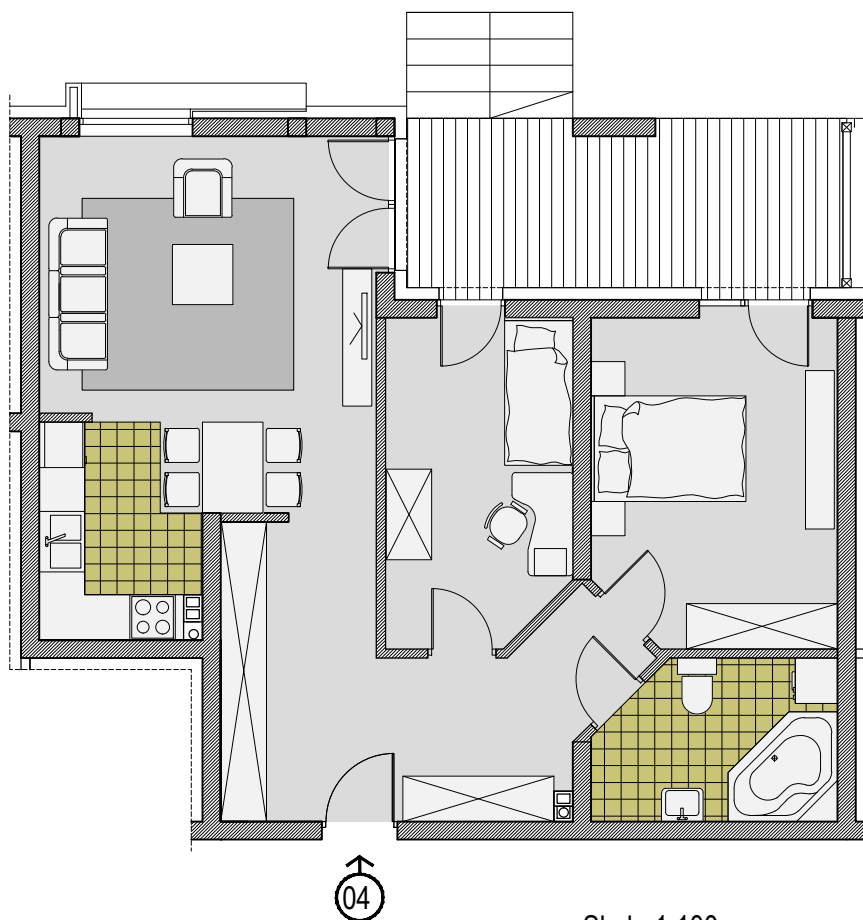
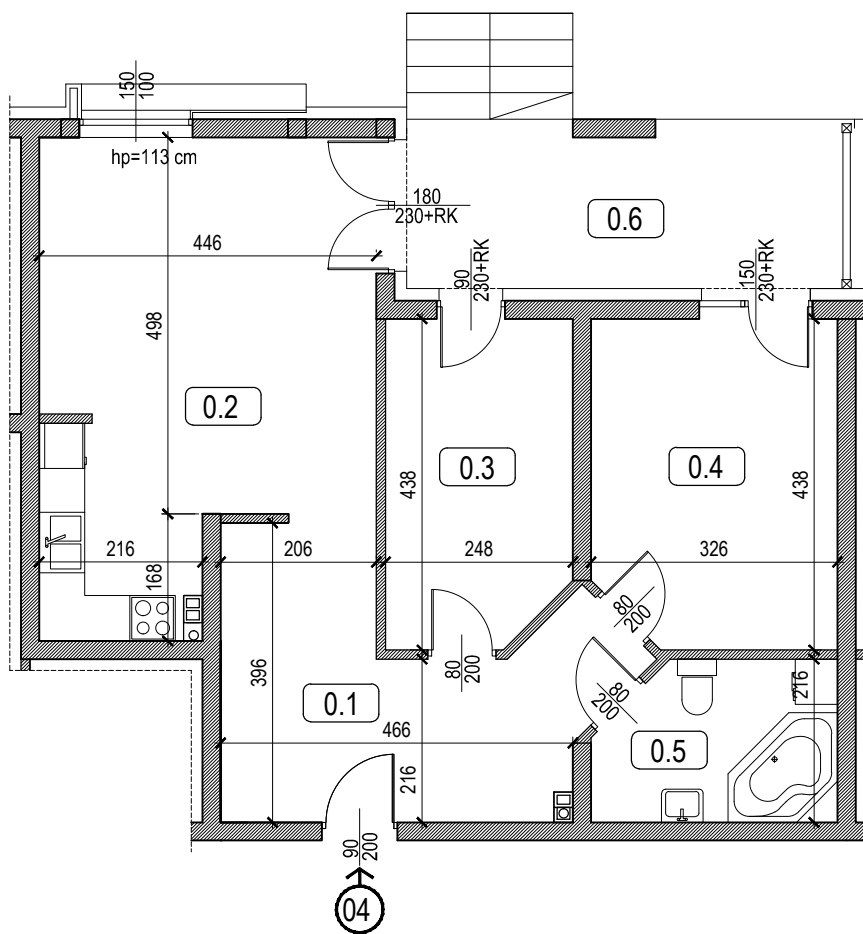


FSP Sp. z o.o.
Spółka Komandytowa
ul. Jaworzyńska 14
59-220 Legnica

BUDYNEK A

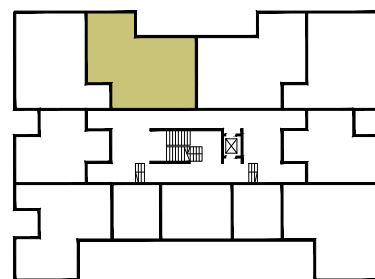

MIESZKANIE 04

zestawienie powierzchni

| | | |
|-----|-------------------------------|----------------------|
| 0.1 | przedpokój | 15,21 m ² |
| 0.2 | pok. dzienny + aneks kuch. | 25,37 m ² |
| 0.3 | pokój | 10,31 m ² |
| 0.4 | pokój | 13,71 m ² |
| 0.5 | łazienka | 6,40 m ² |
| 0.6 | taras | 13,30 m ² |

RAZEM: 71,00 m²
+ 13,30 m²

NAZWA I ADRES INWESTYCJI

KOMPLEKS DWÓCH BUDYNKÓW
WIELORODZINNYCH
Z GARAŻEM PODDZIEMNYM

WROCLAW, ALEJA ŚLIWOWA



SANKON S.C.
Adam i Alicja Santorowscy
59-220 Legnica ul. Mickiewicza 1A/9
tel. 076 850 39 55 fax. 076 850 39 56
biuro@sankon.pl

Skala 1:100

