
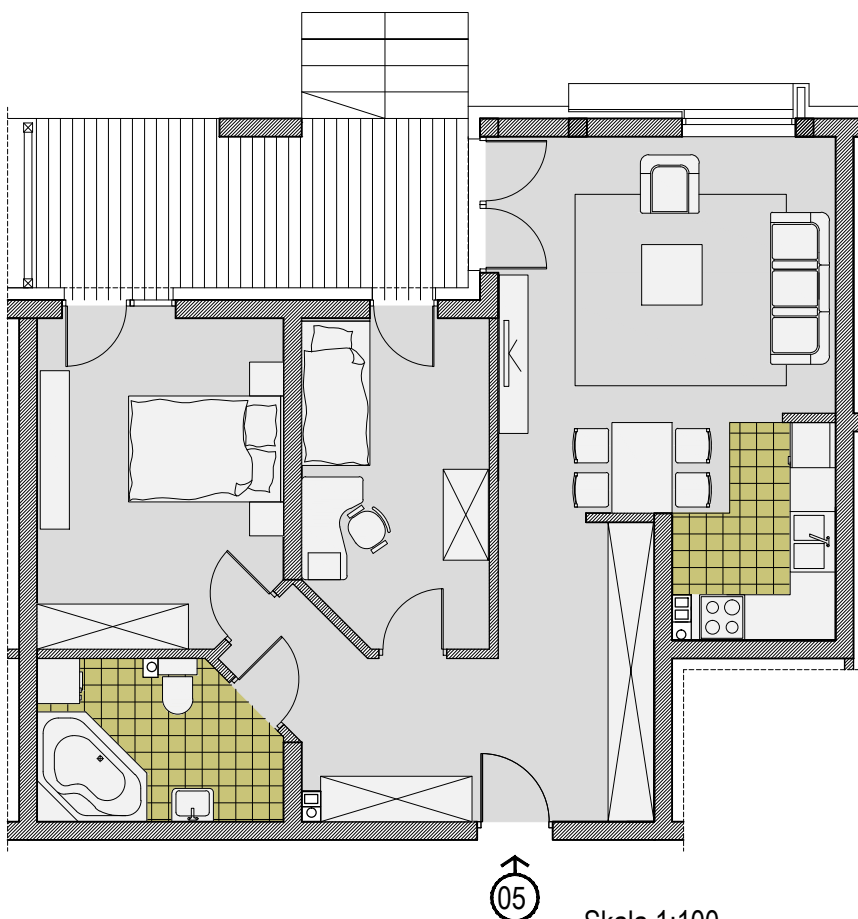
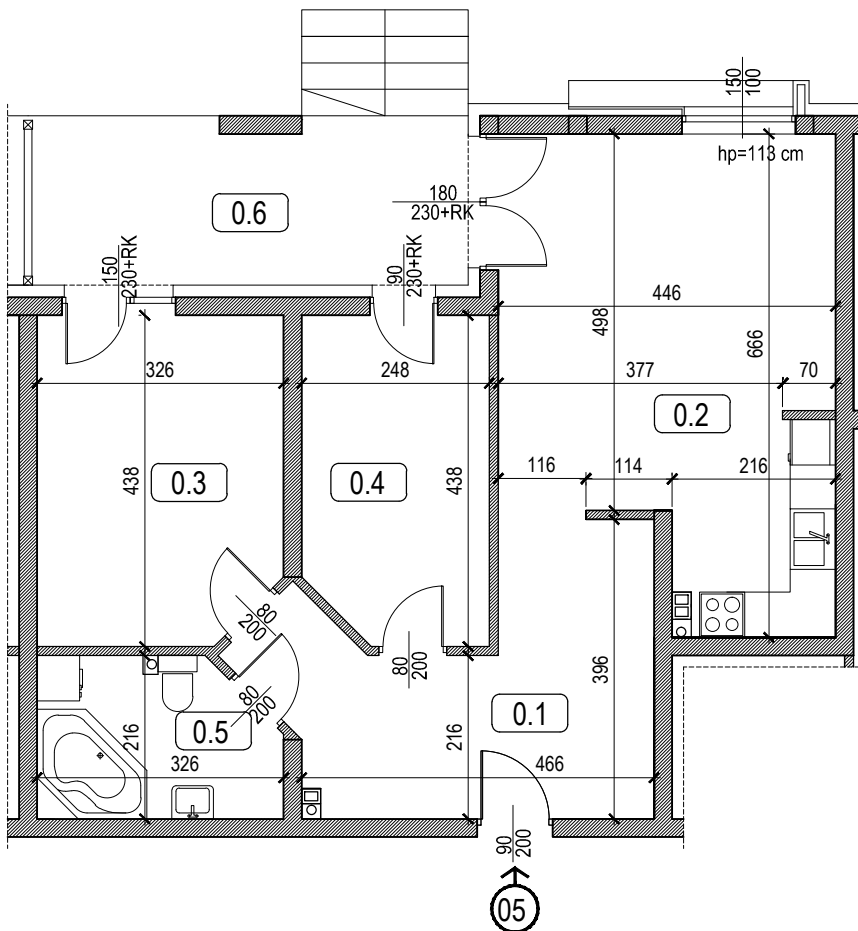


FSP Sp. z o.o.
Spółka Komandytowa
ul. Jaworzyńska 14
59-220 Legnica

BUDYNEK A

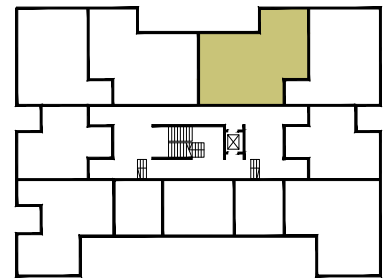

MIESZKANIE 05

zestawienie powierzchni

0.1	przedpokój	15,21 m ²
0.2	pok. dzienny + aneks kuch.	25,37 m ²
0.3	pokój	13,71 m ²
0.4	pokój	10,31 m ²
0.5	łazienka	6,35 m ²
0.6	taras	13,30 m ²

RAZEM: 70,95 m²
+ 13,30 m²

NAZWA I ADRES INWESTYCJI

KOMPLEKS DWÓCH BUDYNKÓW
WIELORODZINNYCH
Z GARAŻEM PODZIEMNYM

WROCLAW, ALEJA ŚLIWOWA



SANKON S.C.
Adam i Alicja Santorowscy
59-220 Legnica ul. Mickiewicza 1A/9
tel. 076 850 39 55 fax. 076 850 39 56
biuro@sankon.pl

Skala 1:100

