
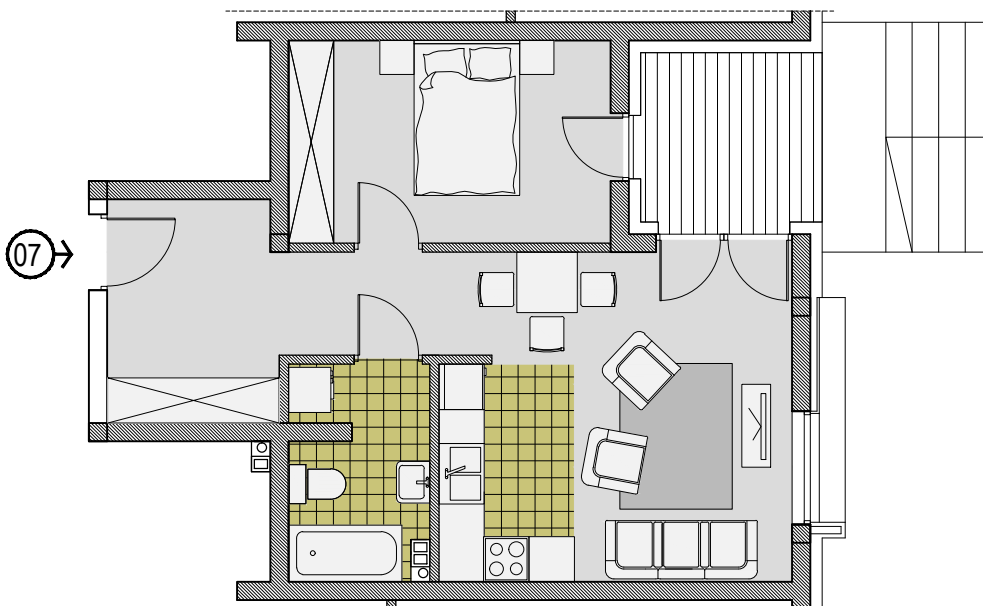
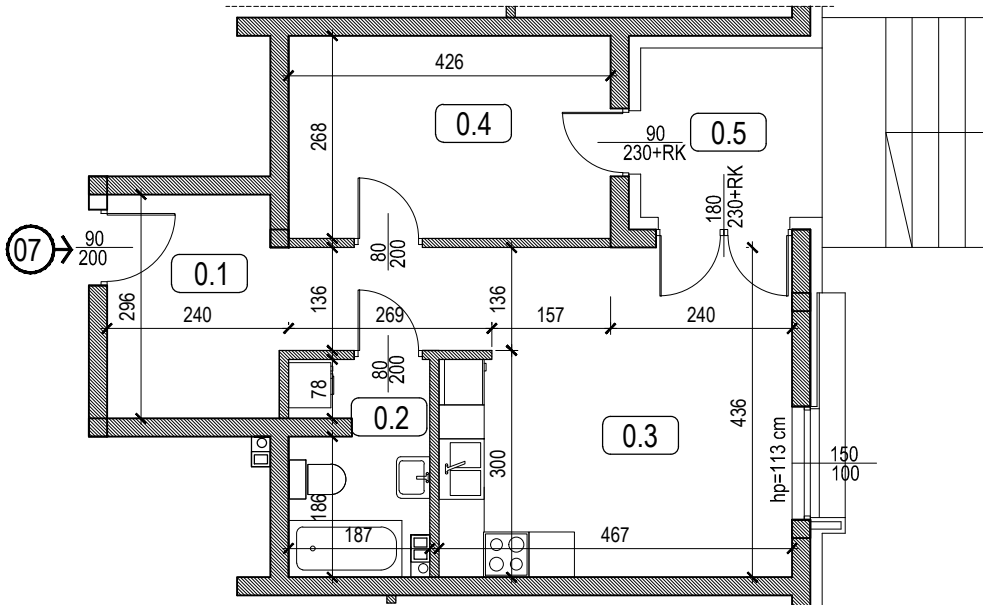


FSP Sp. z o.o.
Spółka Komandytowa
ul. Jaworzyńska 14
59-220 Legnica

BUDYNEK A

 PARTER

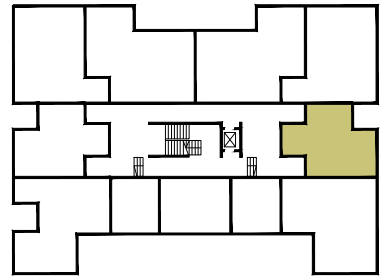

MIESZKANIE 07

zestawienie powierzchni

0.1	przedpokój	9,39 m ²
0.2	łazienka	4,93 m ²
0.3	pok. dzienny + aneks kuch.	20,08 m ²
0.4	pokój	11,28 m ²
0.5	taras	5,78 m ²


RAZEM: 45,68 m²
+ 5,78 m²

NAZWA I ADRES INWESTYCJI

KOMPLEKS DWÓCH BUDYNKÓW
WIELORODZINNYCH
Z GARAŻEM PODDZIEMNYM

WROCLAW, ALEJA ŚLIWOWA

Skala 1:100

 1cm=1m



SANKON S.C.
Adam i Alicja Santorowscy
59-220 Legnica ul. Mickiewicza 1A/9
tel. 076 850 39 55 fax. 076 850 39 56
biuro@sankon.pl