
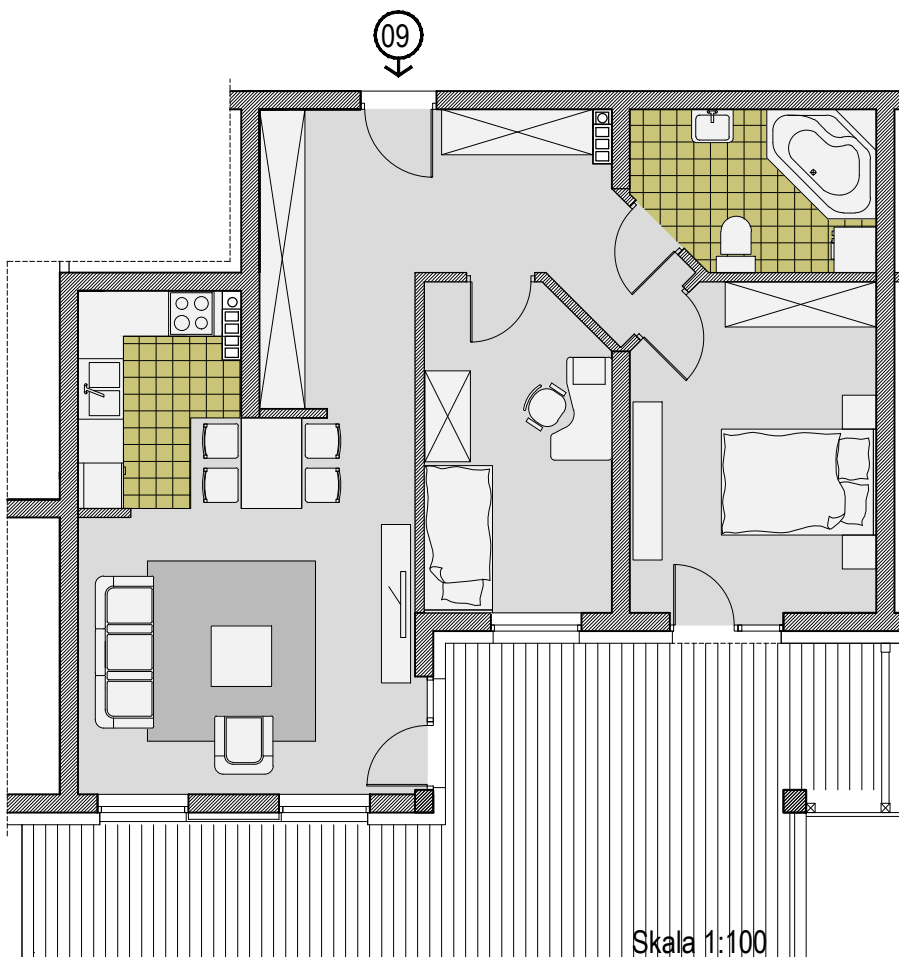
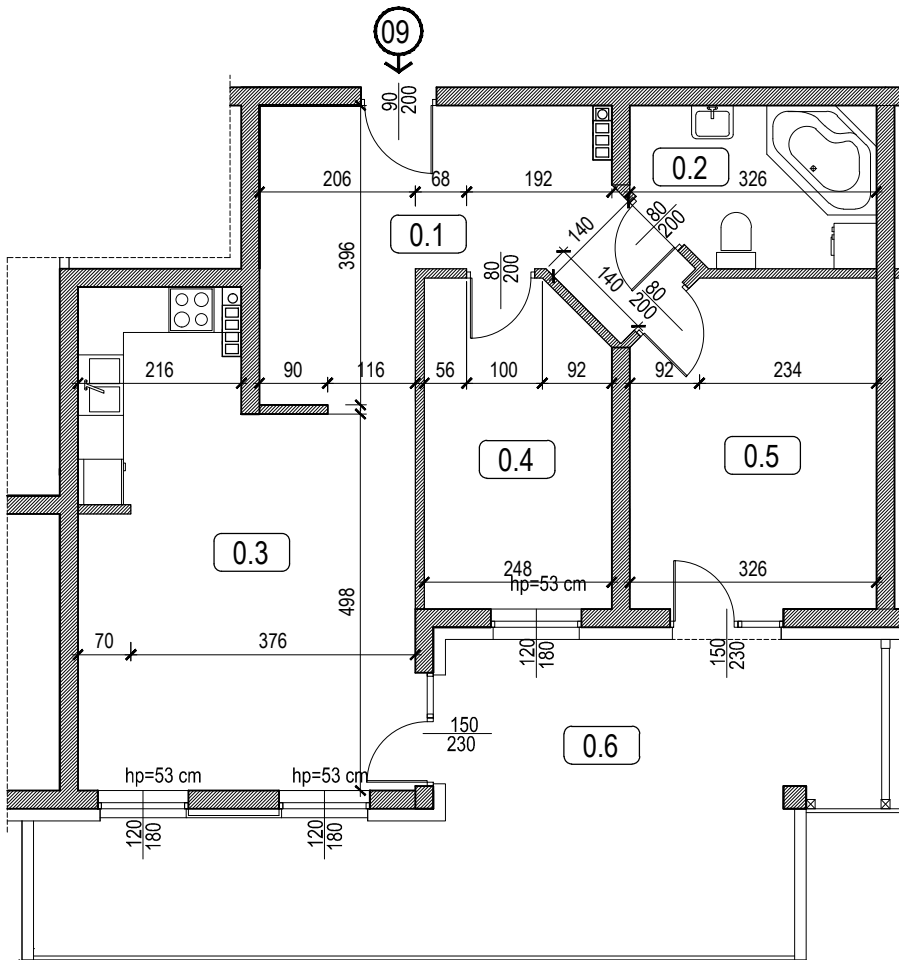



FSP Sp. z o.o.  
Spółka Komandytowa  
ul. Jaworzyńska 14  
59-220 Legnica

BUDYNEK A

1 PIĘTRO

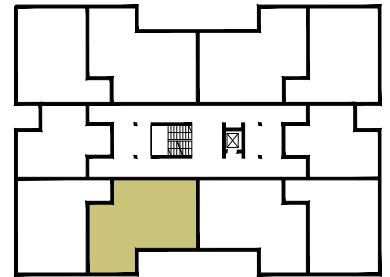

Skala 1:100

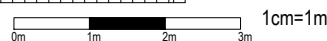

MIESZKANIE 09

zestawienie powierzchni

0.1	przedpokój	15,13 m <sup>2</sup>
0.2	łazienka	6,40 m <sup>2</sup>
0.3	pok. dzienny + aneks kuch.	25,29 m <sup>2</sup>
0.4	pokój	10,31 m <sup>2</sup>
0.5	pokój	13,71 m <sup>2</sup>
0.6	taras	31,80 m <sup>2</sup>

RAZEM: 70,84 m<sup>2</sup>  
+ 31,80 m<sup>2</sup>

NAZWA I ADRES INWESTYCJI

KOMPLEKS DWÓCH BUDYNKÓW  
WIELORODZINNYCH  
Z GARAŻEM PODDZIEMNYM

WROCLAW, ALEJA ŚLIWOWA



SANKON S.C.  
Adam i Alicja Santorowscy  
59-220 Legnica ul. Mickiewicza 1A/9  
tel. 076 850 39 55 fax. 076 850 39 56  
biuro@sankon.pl