
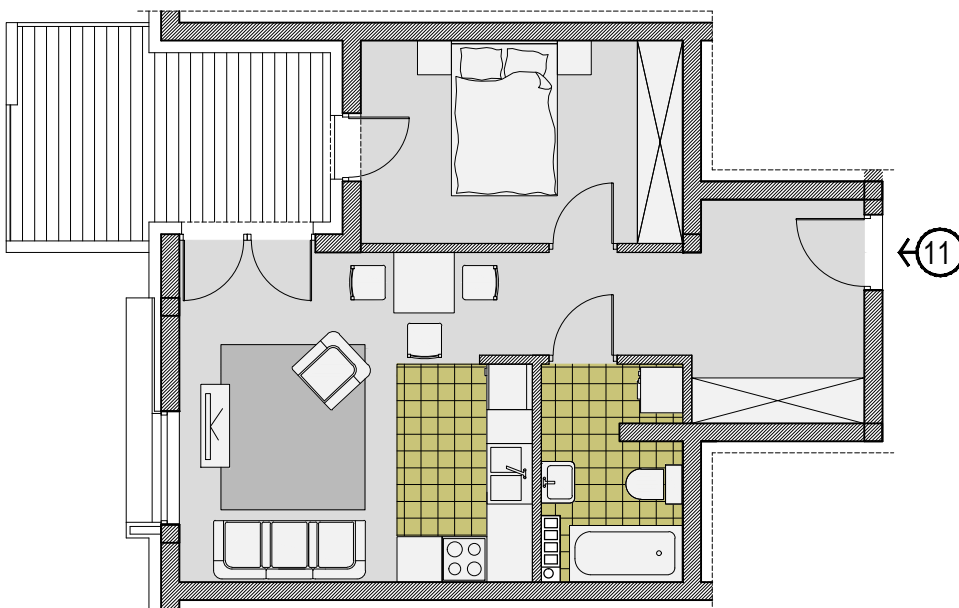
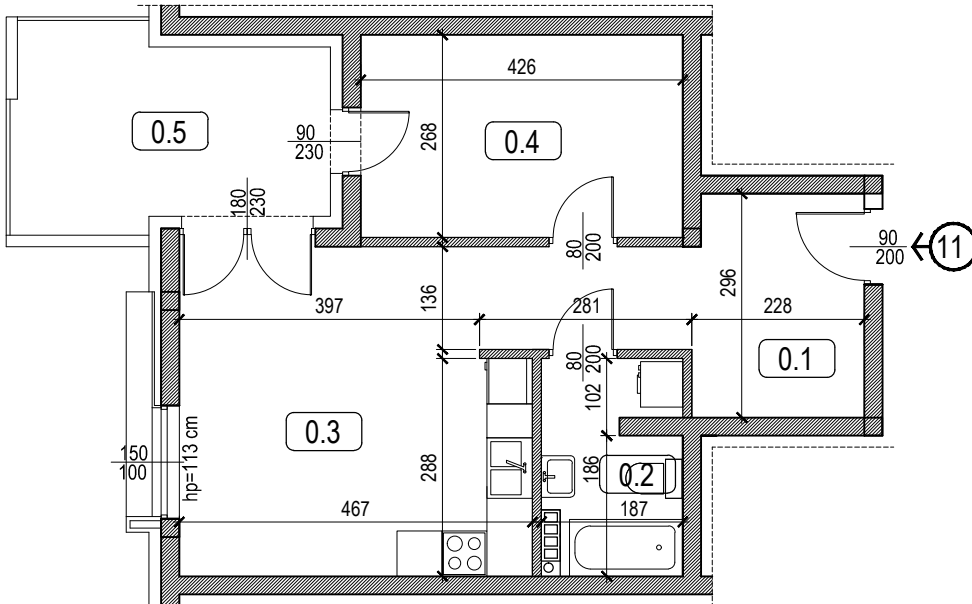


FSP Sp. z o.o.  
Spółka Komandytowa  
ul. Jaworzyńska 14  
59-220 Legnica

BUDYNEK A

1 PIĘTRO

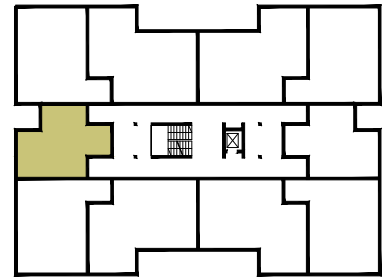

MIESZKANIE 11

zestawienie powierzchni

0.1	przedpokój	9,39 m <sup>2</sup>
0.2	łazienka	4,85 m <sup>2</sup>
0.3	pok. dzienny + aneks kuch.	20,08 m <sup>2</sup>
0.4	pokój	11,28 m <sup>2</sup>
0.5	balkon	10,63 m <sup>2</sup>


RAZEM: 45,60 m<sup>2</sup>  
+ 10,63 m<sup>2</sup>

NAZWA I ADRES INWESTYCJI

KOMPLEKS DWÓCH BUDYNKÓW  
WIELORODZINNYCH  
Z GARAŻEM PODDZIEMNYM

WROCLAW, ALEJA ŚLIWOWA

Skala 1:100

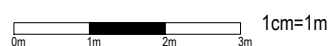

SANKON S.C.  
Adam i Alicja Santorowscy  
59-220 Legnica ul. Mickiewicza 1A/9  
tel. 076 850 39 55 fax. 076 850 39 56  
biuro@sankon.pl