
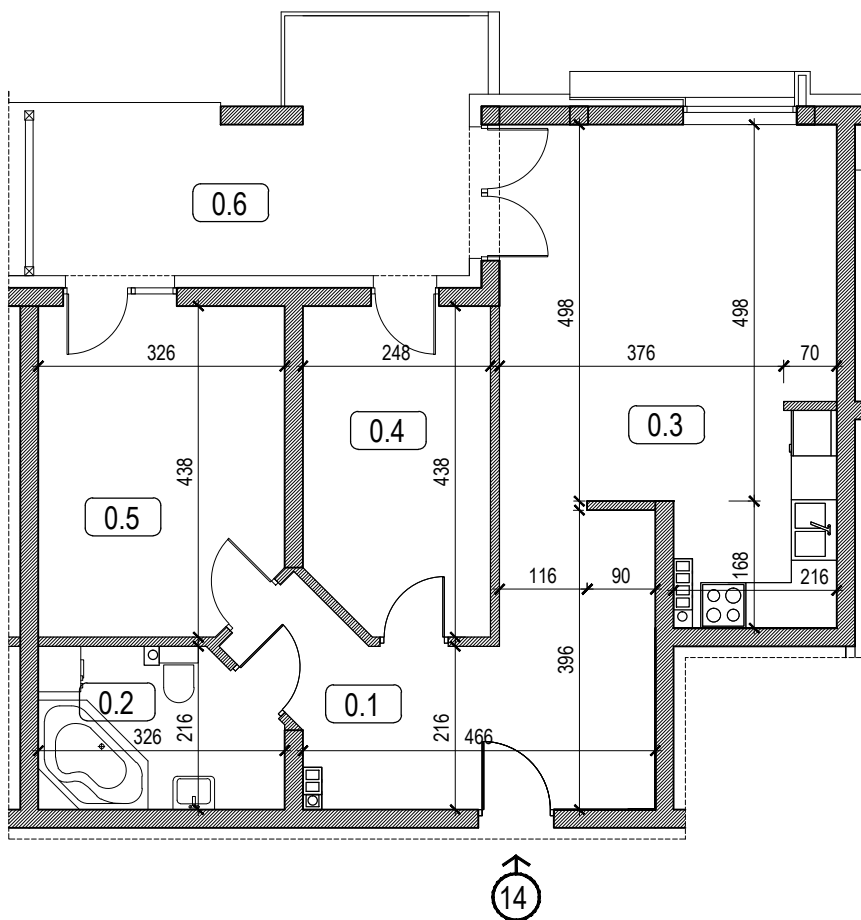



FSP Sp. z o.o.
Spółka Komandytowa
ul. Jaworzyńska 14
59-220 Legnica

BUDYNEK A

1 PIĘTRO

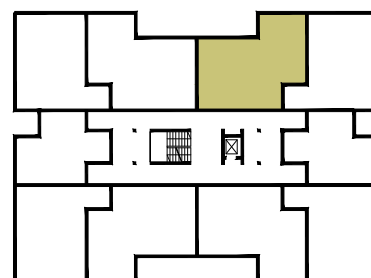

14

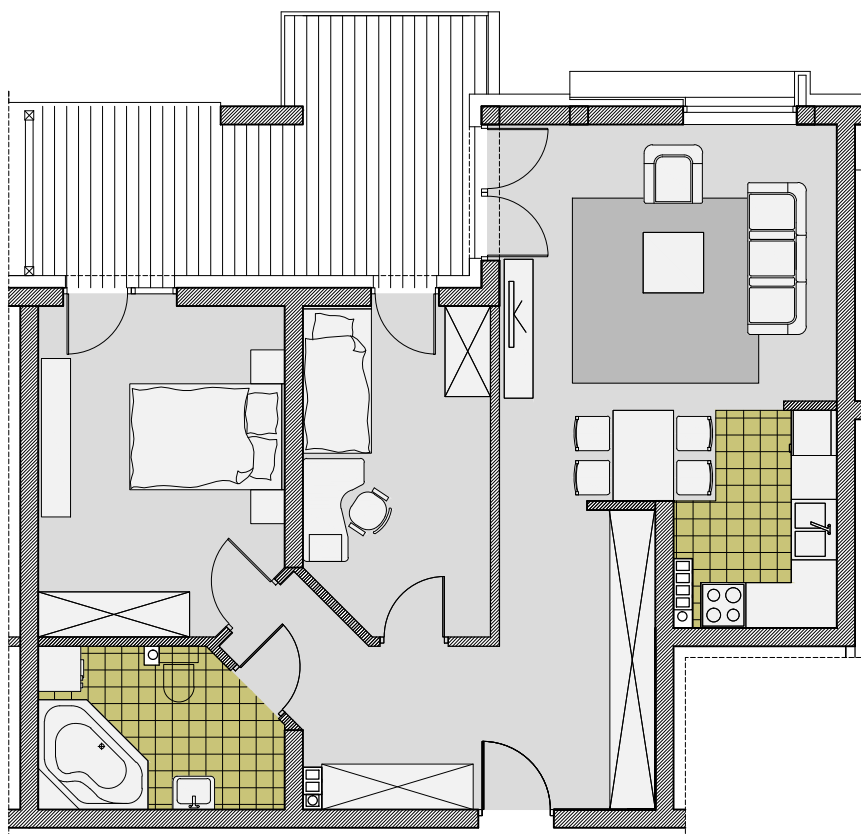

14

Skala 1:100

0m 1m 2m 3m 1cm=1m

MIESZKANIE 14

zestawienie powierzchni

0.1	przedpokój	15,17 m ²
0.2	łazienka	6,35 m ²
0.3	pok. dzienny + aneks kuch.	25,29 m ²
0.4	pokój	10,31 m ²
0.5	pokój	13,71 m ²
0.6	balkon	15,97 m ²

RAZEM: 70,83 m²
+ 15,97 m²

NAZWA I ADRES INWESTYCJI

KOMPLEKS DWÓCH BUDYNKÓW
WIELORODZINNYCH
Z GARAZEM PODZIEMNYM

WROCLAW, ALEJA ŚLIWOWA



SANKON S.C.
Adam i Alicja Santorowscy
59-220 Legnica ul. Mickiewicza 1A/9
tel. 076 850 39 55 fax. 076 850 39 56
biuro@sankon.pl