


FSP Sp. z o.o.
Spółka Komandytowa
ul. Jaworzyńska 14
59-220 Legnica

BUDYNEK A

1 PIĘTRO

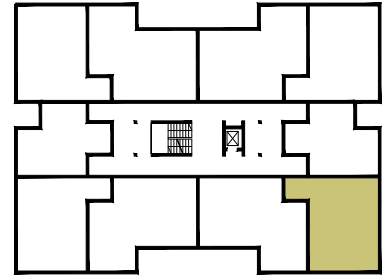

MIESZKANIE 17

zestawienie powierzchni		
0.1	przedpokój	13,41 m ²
0.2	łazienka	5,43 m ²
0.3	pok. dzienny + aneks kuch.	23,29 m ²
0.4	pokój	9,05 m ²
0.5	pokój	10,12 m ²
0.6	balkon	10,65 m ²

RAZEM: 61,30 m²
+ 10,65 m²



NAZWA I ADRES INWESTYCJI

KOMPLEKS DWÓCH BUDYNKÓW
WIELORODZINNYCH
Z GARAŻEM PODDZIEMNYM

WROCLAW, ALEJA ŚLIWOWA



SANKON S.C.
Adam i Alicja Santorowscy
59-220 Legnica ul. Mickiewicza 1A/9
tel. 076 850 39 55 fax. 076 850 39 56
biuro@sankon.pl

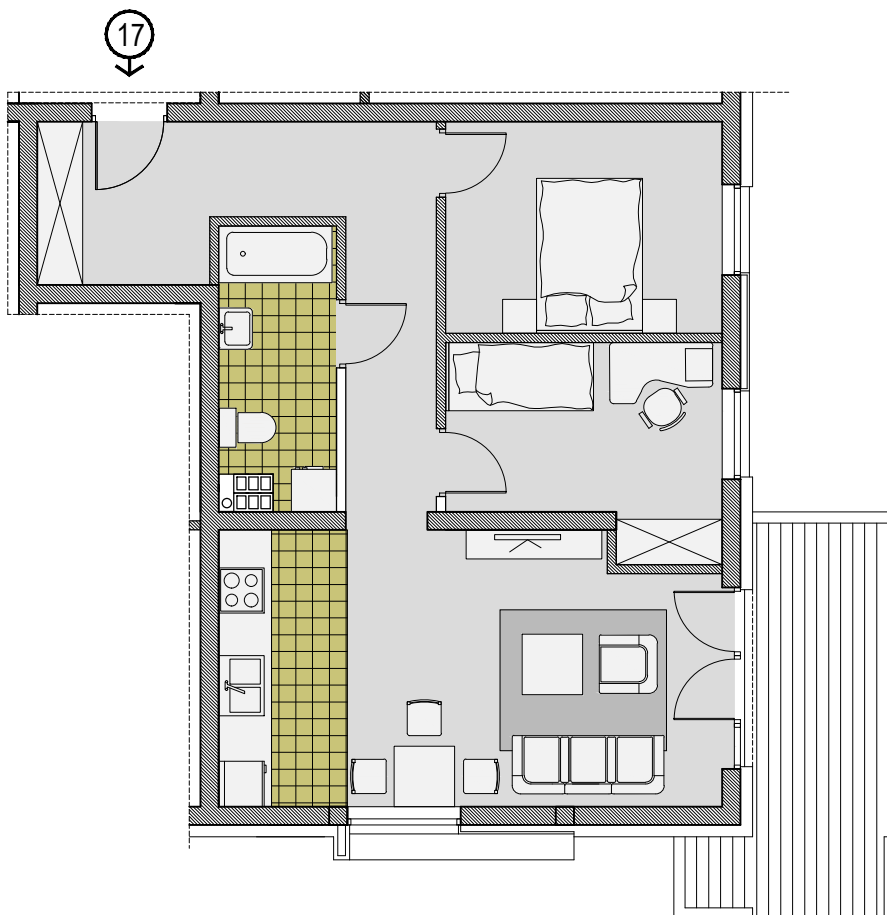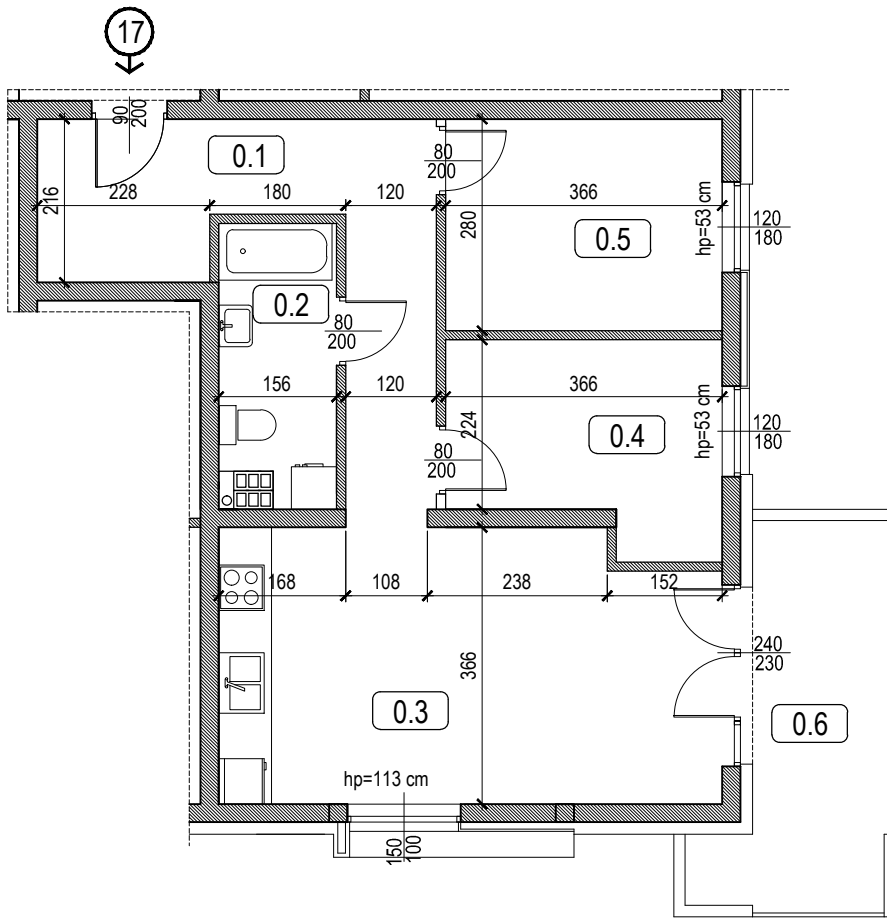

Skala 1:100

0m 1m 2m 3m 1cm=1m