
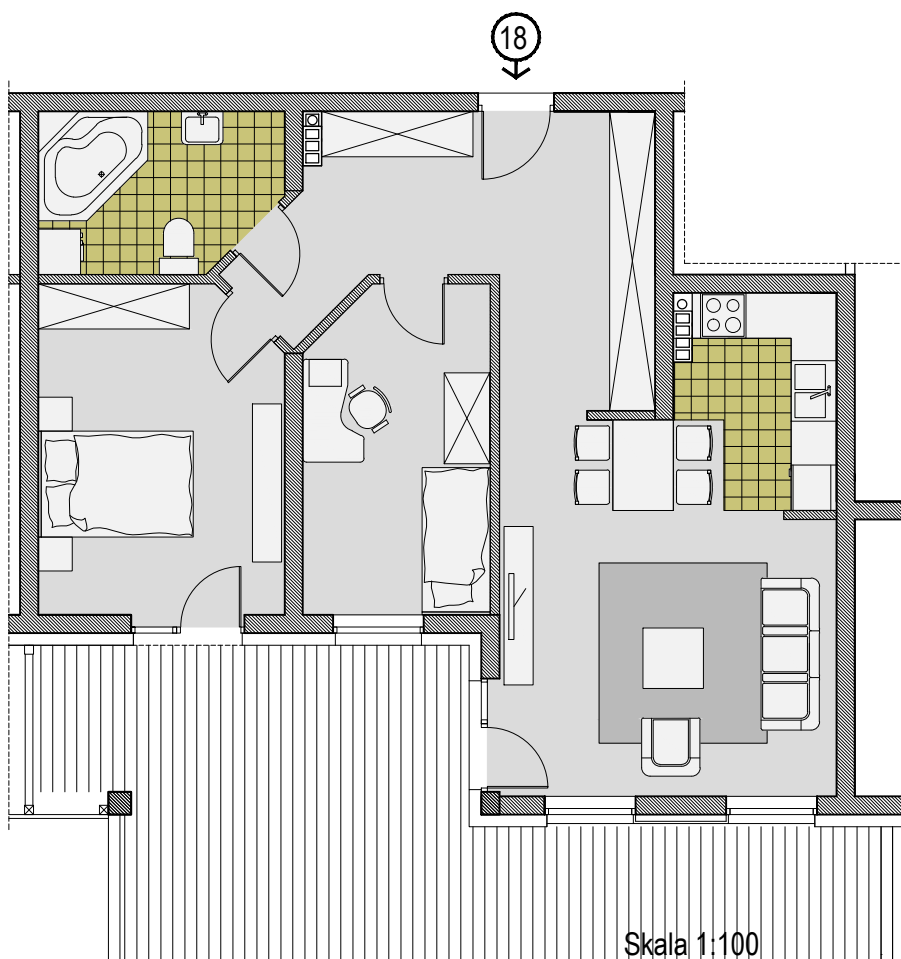
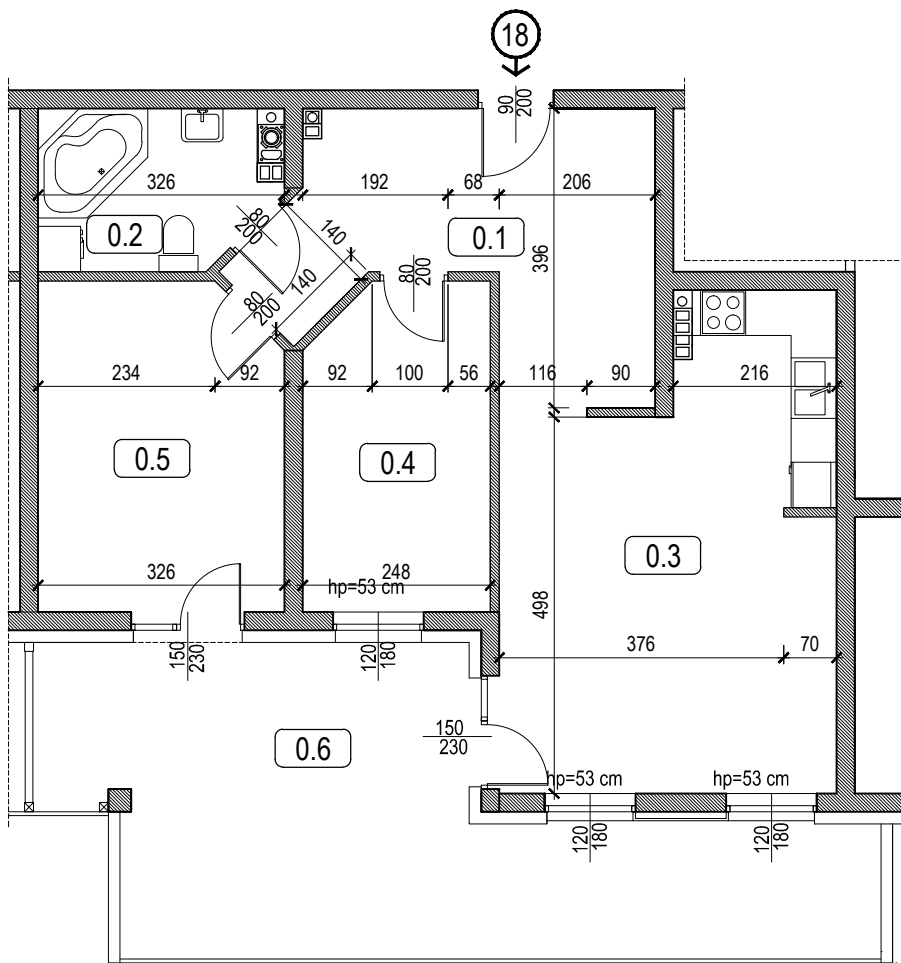


FSP Sp. z o.o.
Spółka Komandytowa
ul. Jaworzyńska 14
59-220 Legnica

BUDYNEK A

1 PIĘTRO

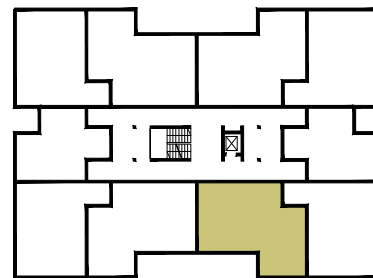

Skala 1:100

0m 1m 2m 3m 1cm=1m

MIESZKANIE 18

zestawienie powierzchni

0.1	przedpokój	15,21 m ²
0.2	łazienka	6,00 m ²
0.3	pok. dzienny + aneks kuch.	25,29 m ²
0.4	pokój	10,31 m ²
0.5	pokój	13,71 m ²
0.6	taras	31,80 m ²

RAZEM: 70,52 m²
+ 31,80 m²

NAZWA I ADRES INWESTYCJI

KOMPLEKS DWÓCH BUDYNKÓW
WIELORODZINNYCH
Z GARAŻEM PODDZIEMNYM

WROCLAW, ALEJA ŚLIWOWA



SANKON S.C.
Adam i Alicja Santorowscy
59-220 Legnica ul. Mickiewicza 1A/9
tel. 076 850 39 55 fax. 076 850 39 56
biuro@sankon.pl