



POZIOM 1

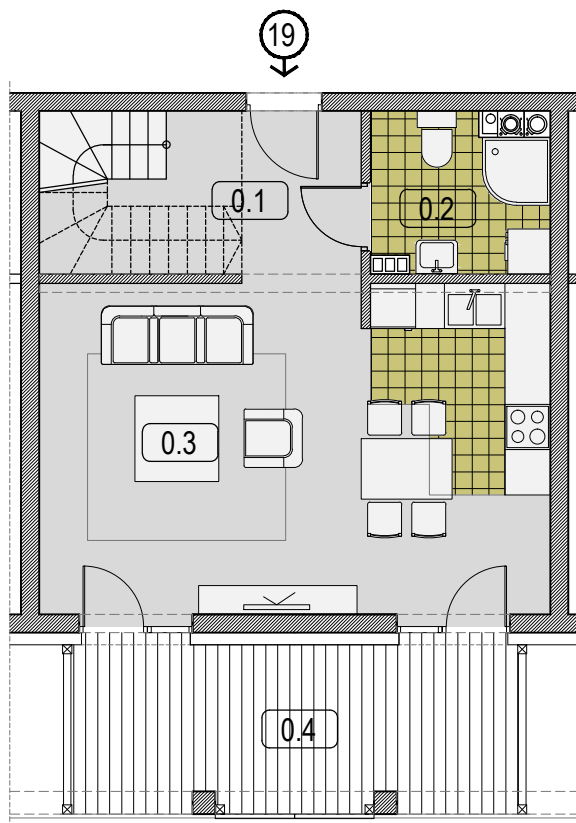


POZIOM 2

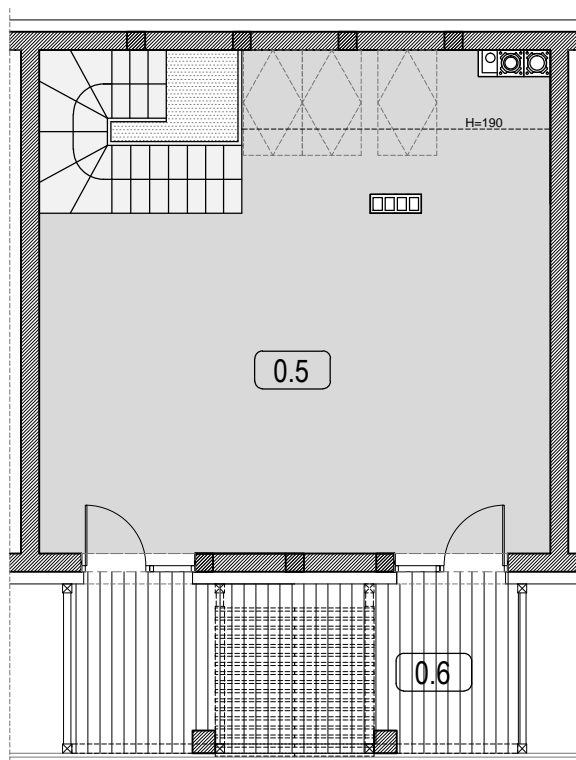

FSP Sp. z o.o.
Spółka Komandytowa
ul. Jaworzyńska 14
59-220 Legnica

BUDYNEK A

2 PIĘTRO

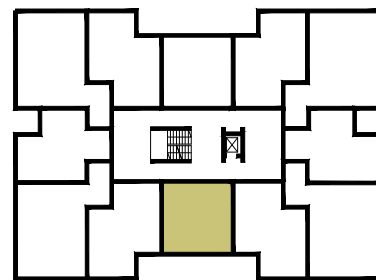

MIESZKANIE 19

zestawienie powierzchni

0.1	przedpokój	9,07 m ²
0.2	łazienka	4,52 m ²
0.3	pok. dzienny + aneks kuch.	29,06 m ²
0.4	balkon	13,04 m ²
0.5	antresola	36,93 m ²
0.6	balkon	13,09 m ²

RAZEM: 77,36 m²
+ 26,13 m²

NAZWA I ADRES INWESTYCJI

KOMPLEKS DWÓCH BUDYNKÓW
WIELORODZINNYCH
Z GARAŻEM PODDZIEMNYM

WROCŁAW, ALEJA ŚLIWOWA

Skala 1:100

0m 1m 2m 3m 1cm=1m



SANKON S.C.
Adam i Alicja Santorowscy
59-220 Legnica ul. Murarska 5c5d/2
tel. 076 722 00 93 fax. 076 722 00 91
biuro@sankon.pl