



POZIOM 1

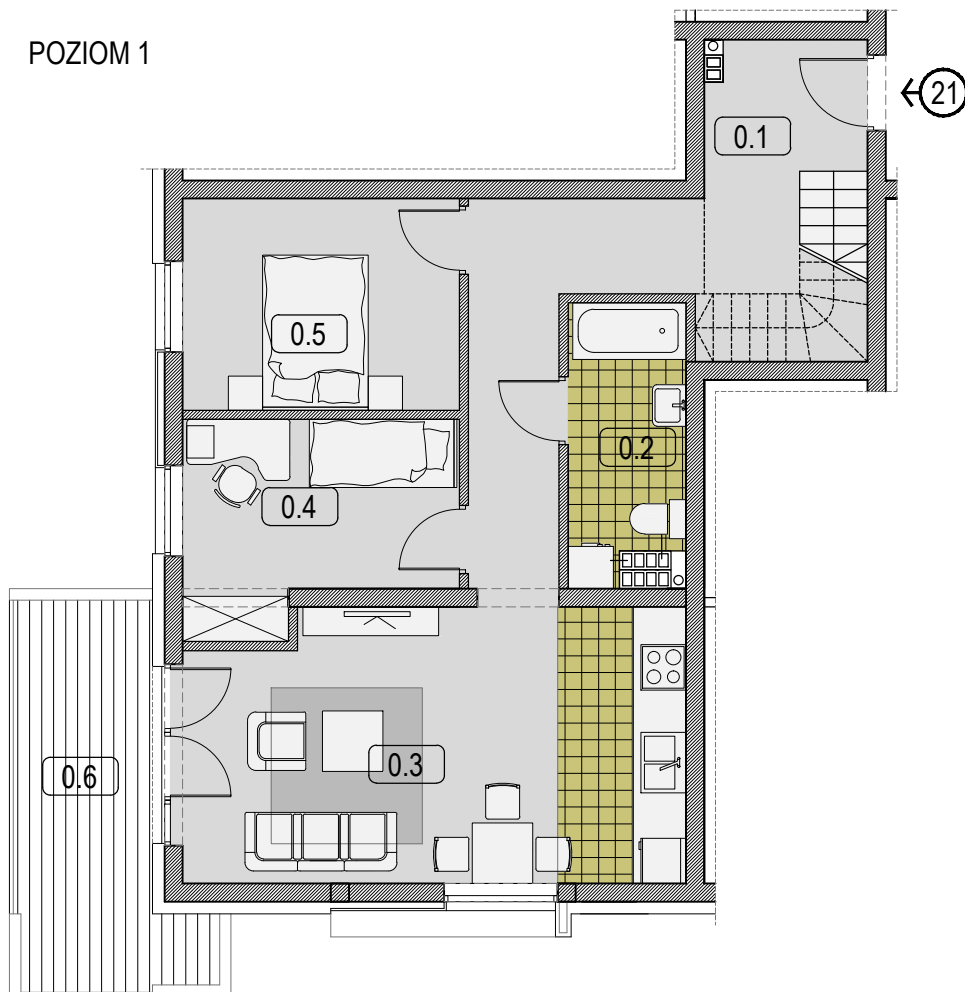

POZIOM 2

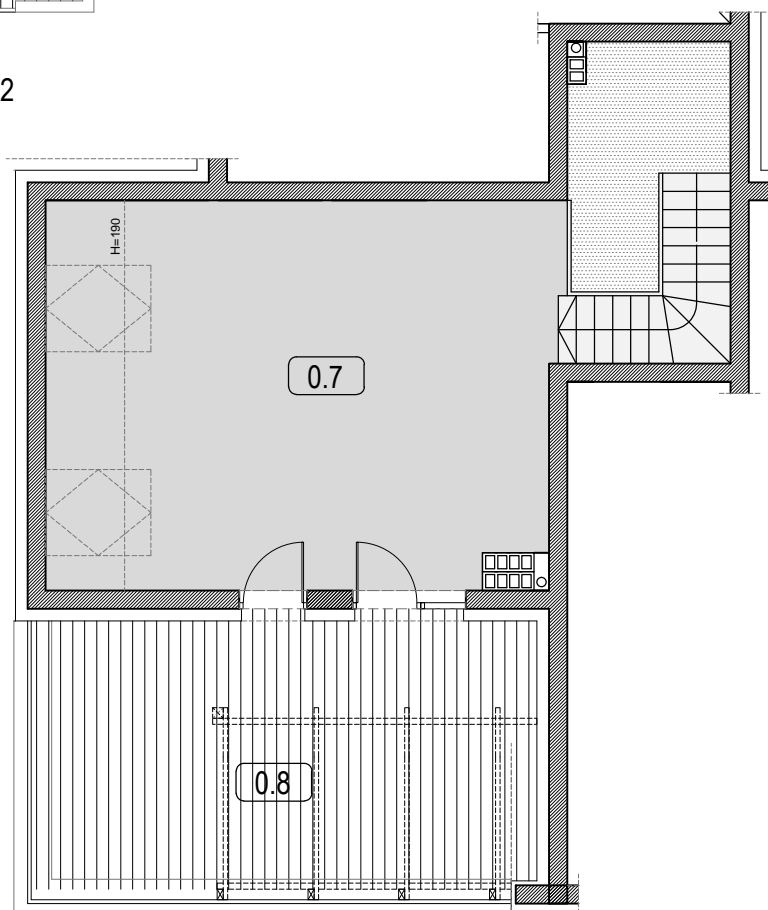


Skala 1:100



FSP Sp. z o.o.  
Spółka Komandytowa  
ul. Jaworzyńska 14  
59-220 Legnica

## BUDYNEK A

2 PIĘTRO

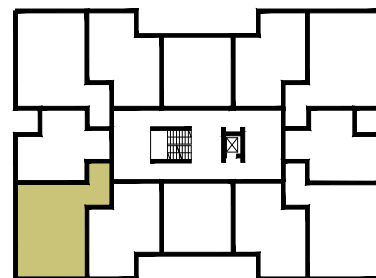

## MIESZKANIE 21

zestawienie powierzchni

0.1	przedpokój	17,77 m <sup>2</sup>
0.2	łazienka	5,35 m <sup>2</sup>
0.3	pok. dzienny + aneks kuch.	23,29 m <sup>2</sup>
0.4	pokój	9,05 m <sup>2</sup>
0.5	pokój	10,12 m <sup>2</sup>
0.6	balkon	10,28 m <sup>2</sup>
0.7	antresola	28,72 m <sup>2</sup>
0.8	balkon	22,78 m <sup>2</sup>

RAZEM: 94,30 m<sup>2</sup>  
+ 33,06 m<sup>2</sup>

NAZWA I ADRES INWESTYCJI

KOMPLEKS DWÓCH BUDYNKÓW  
WIELORODZINNYCH  
Z GARAŻEM PODDZIEMNYM

WROCŁAW, ALEJA ŚLIWOWA



SANKON S.C.  
Adam i Alicja Santorowscy  
59-220 Legnica ul. Murarska 5c5d/2  
tel. 076 722 00 93 fax. 076 722 00 91  
biuro@sankon.pl