



POZIOM 1

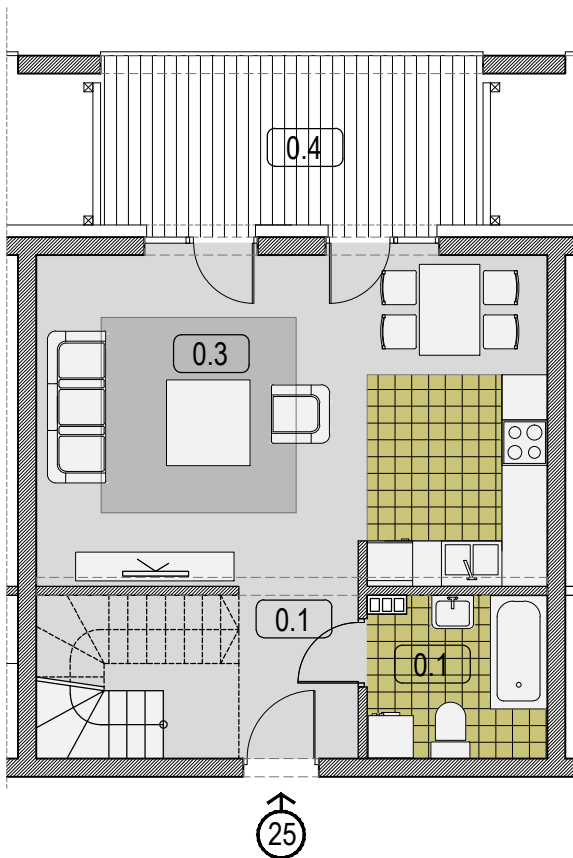

POZIOM 2

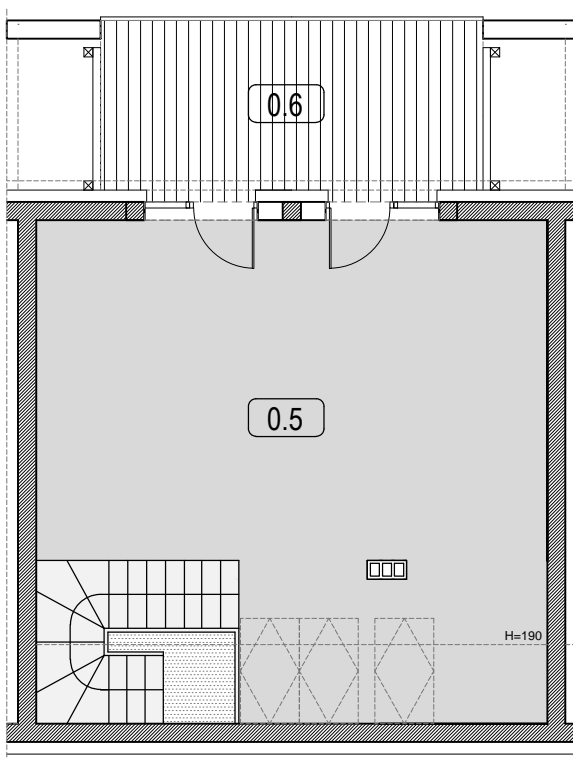


Skala 1:100



FSP Sp. z o.o.
Spółka Komandytowa
ul. Jaworzyńska 14
59-220 Legnica

BUDYNEK A

2 PIĘTRO

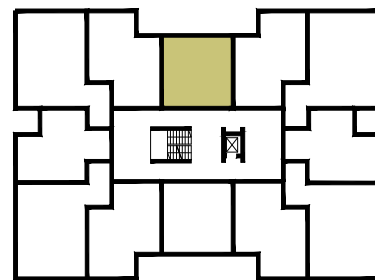

MIESZKANIE 25

zestawienie powierzchni

0.1	przedpokój	9,07 m ²
0.2	łazienka	4,87 m ²
0.3	pok. dzienny + aneks kuch.	29,49 m ²
0.4	balkon	11,33 m ²
0.5	antresola	34,61 m ²
0.6	balkon	11,33 m ²

RAZEM: 78,04 m²
+ 22,66 m²

NAZWA I ADRES INWESTYCJI

KOMPLEKS DWÓCH BUDYNKÓW
WIELORODZINNYCH
Z GARAŻEM PODDZIEMNYM

WROCLAW, ALEJA ŚLIWOWA



SANKON S.C.
Adam i Alicja Santorowscy
59-220 Legnica ul. Murarska 5c5d/2
tel. 076 722 00 93 fax. 076 722 00 91
biuro@sankon.pl