



POZIOM 2

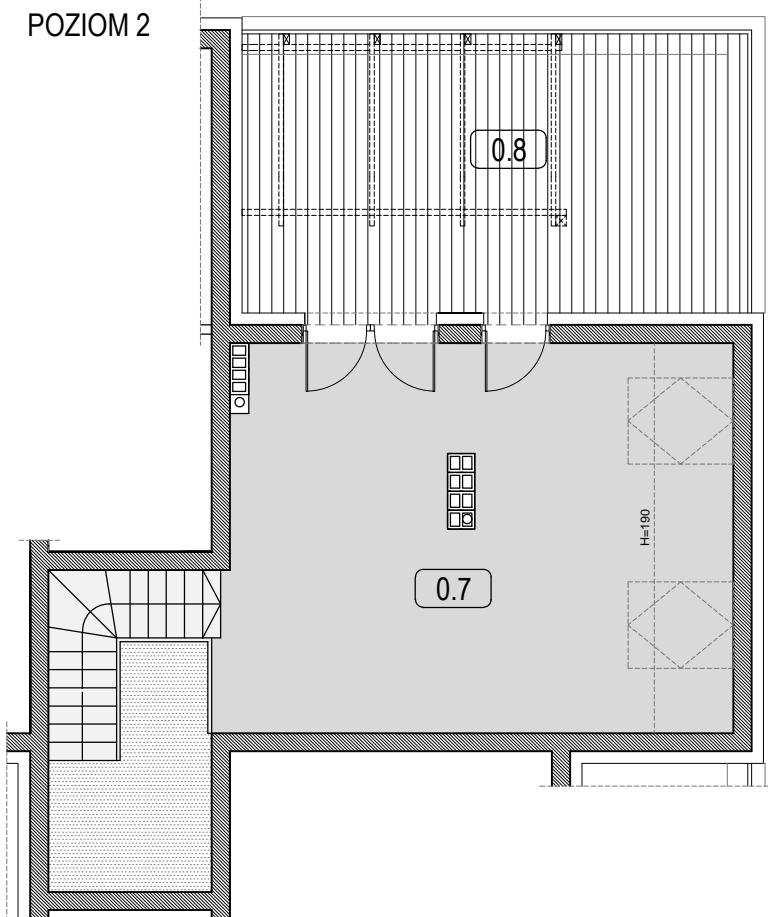

FSP Sp. z o.o.
Spółka Komandytowa
ul. Jaworzyńska 14
59-220 Legnica

BUDYNEK A

2 PIĘTRO

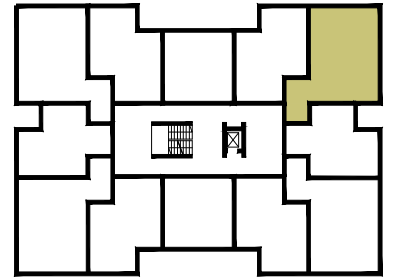

MIESZKANIE 27

zestawienie powierzchni

| | | |
|-----|-------------------------------|----------------------|
| 0.1 | przedpokój | 17,65 m ² |
| 0.2 | pokój | 9,76 m ² |
| 0.3 | pok. dzienny + aneks kuch. | 22,60 m ² |
| 0.4 | pokój | 10,41 m ² |
| 0.5 | łazienka | 5,55 m ² |
| 0.6 | balkon | 10,28 m ² |
| 0.7 | antresola | 28,63 m ² |
| 0.8 | balkon | 22,78 m ² |

RAZEM: 94,40 m²
+ 33,06 m²

NAZWA I ADRES INWESTYCJI

KOMPLEKS DWÓCH BUDYNKÓW
WIELORODZINNYCH
Z GARAŻEM PODDZIEMNYM

WROCŁAW, ALEJA ŚLIWOWA

Skala 1:100

0m 1m 2m 3m 1cm=1m



SANKON S.C.
Adam i Alicja Santorowscy
59-220 Legnica ul. Murarska 5c5d/2
tel. 076 722 00 93 fax. 076 722 00 91
biuro@sankon.pl