



POZIOM 1

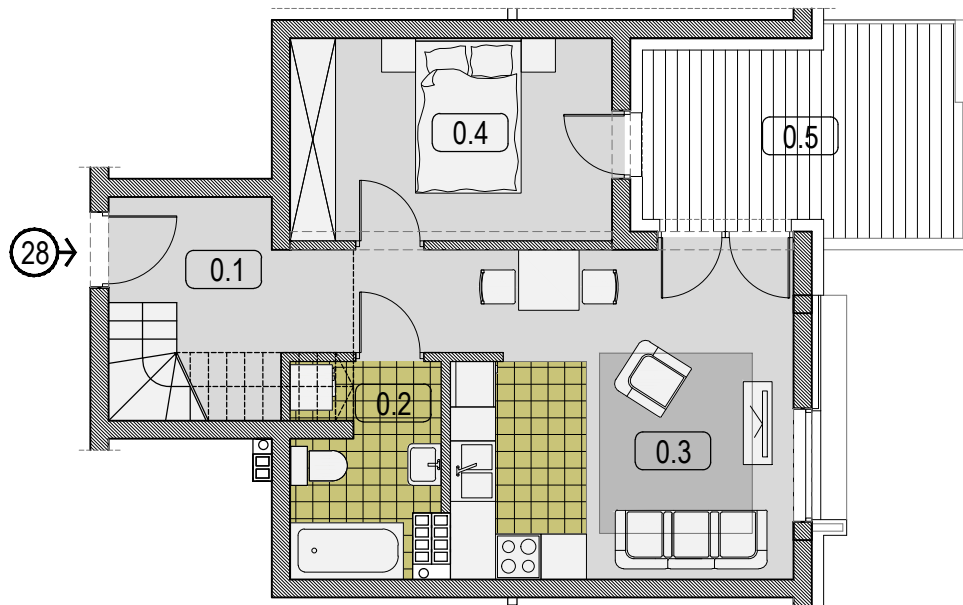


POZIOM 2

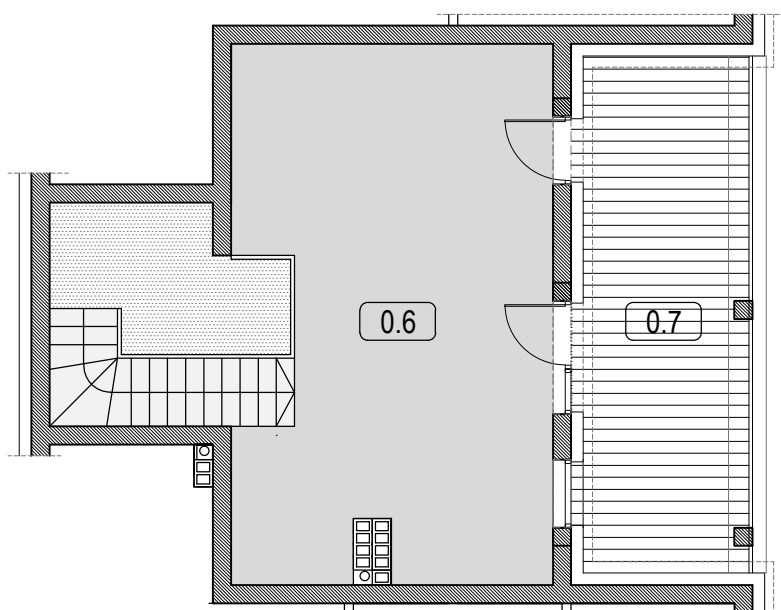

FSP Sp. z o.o.
Spółka Komandytowa
ul. Jaworzyńska 14
59-220 Legnica

BUDYNEK A

2 PIĘTRO

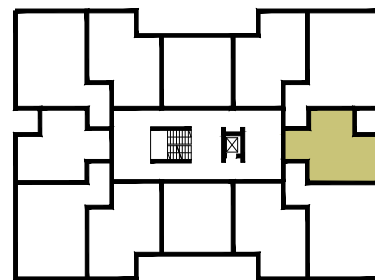

MIESZKANIE 28

zestawienie powierzchni

0.1	przedpokój	9,39 m ²
0.2	łazienka	5,11 m ²
0.3	pok. dzienny + aneks kuch.	19,69 m ²
0.4	pokój	11,28 m ²
0.5	balkon	10,49 m ²
0.6	antresola	27,90 m ²
0.7	balkon	13,68 m ²

RAZEM: 73,37 m²
+ 24,17 m²

NAZWA I ADRES INWESTYCJI

KOMPLEKS DWÓCH BUDYNKÓW
WIELORODZINNYCH
Z GARAŻEM PODDZIEMNYM

WROCŁAW, ALEJA ŚLIWOWA

Skala 1:100

0m 1m 2m 3m 1cm=1m



SANKON S.C.
Adam i Alicja Santorowscy
59-220 Legnica ul. Murarska 5c5d/2
tel. 076 722 00 93 fax. 076 722 00 91
biuro@sankon.pl