



POZIOM 1

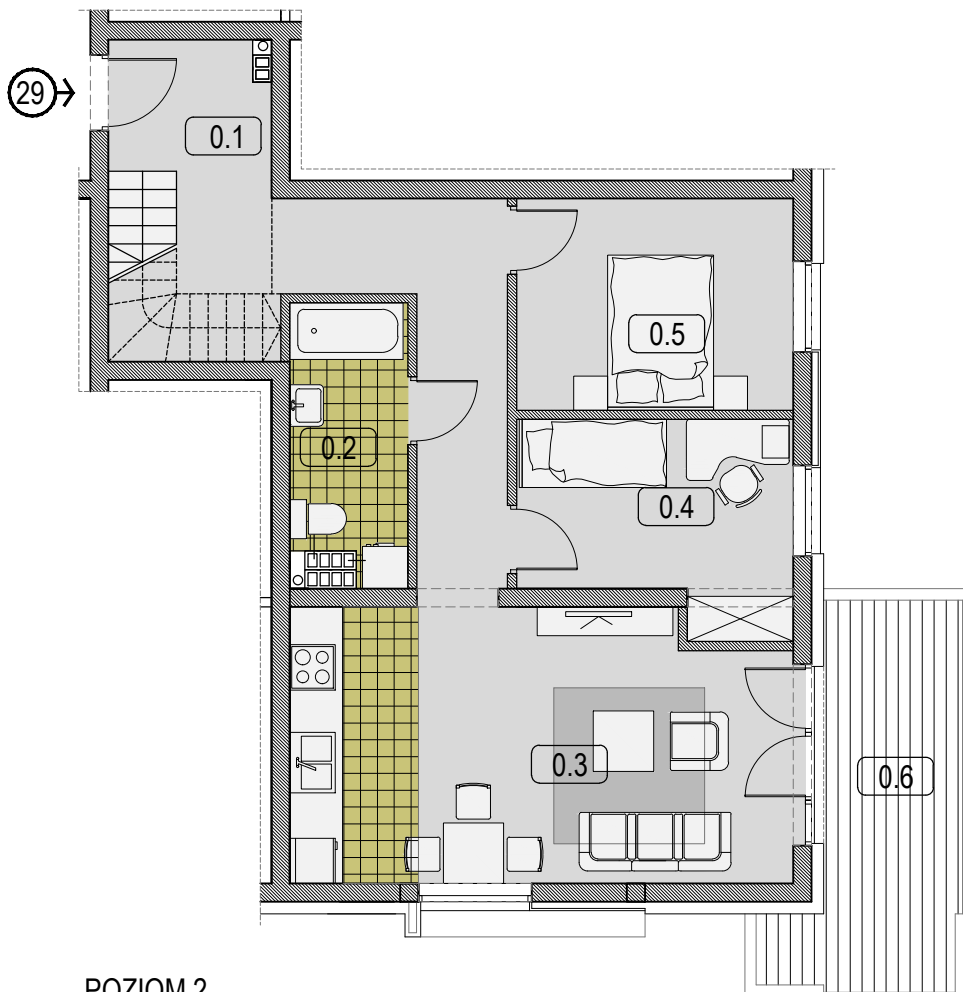

POZIOM 2

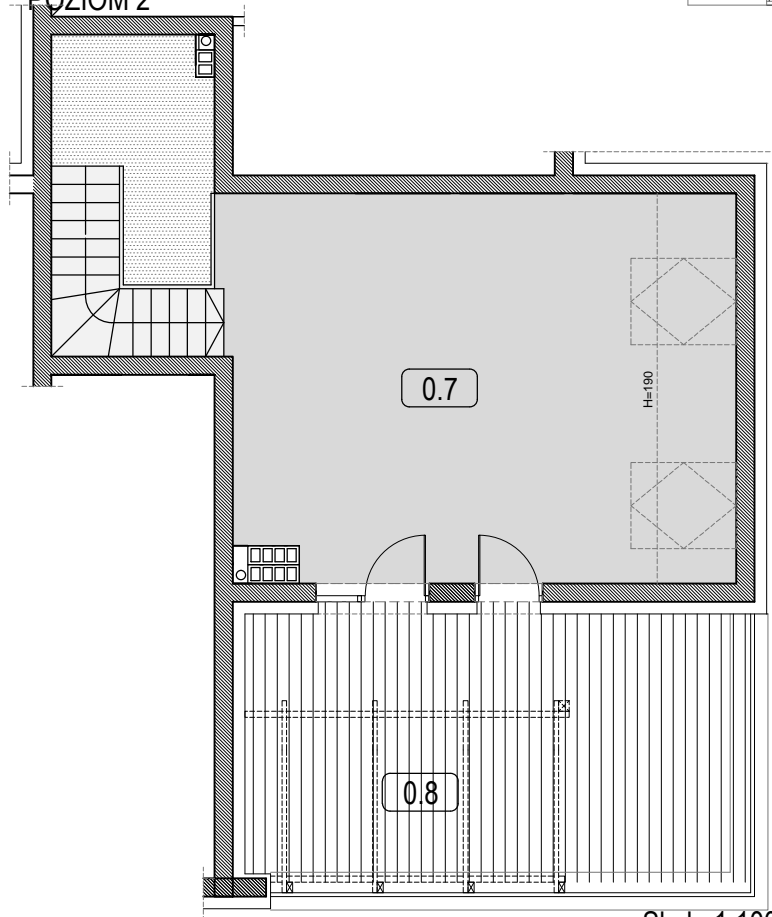


Skala 1:100



FSP Sp. z o.o.
Spółka Komandytowa
ul. Jaworzyńska 14
59-220 Legnica

BUDYNEK A

2 PIĘTRO

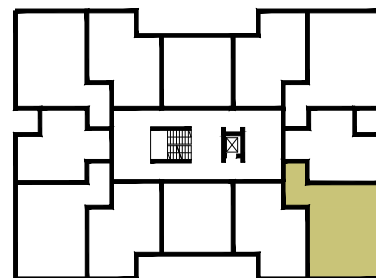

MIESZKANIE 29

zestawienie powierzchni

0.1	przedpokój	17,77 m ²
0.2	łazienka	5,35 m ²
0.3	pok. dzienny + aneks kuch.	23,29 m ²
0.4	pokój	9,05 m ²
0.5	pokój	10,12 m ²
0.6	balkon	10,28 m ²
0.7	antresola	28,72 m ²
0.8	balkon	22,78 m ²

RAZEM: 94,30 m²
+ 33,06 m²

NAZWA I ADRES INWESTYCJI

KOMPLEKS DWÓCH BUDYNKÓW
WIELORODZINNYCH
Z GARAŻEM PODDZIEMNYM

WROCŁAW, ALEJA ŚLIWOWA



SANKON S.C.
Adam i Alicja Santorowscy
59-220 Legnica ul. Murarska 5c5d/2
tel. 076 722 00 93 fax. 076 722 00 91
biuro@sankon.pl