



POZIOM 1

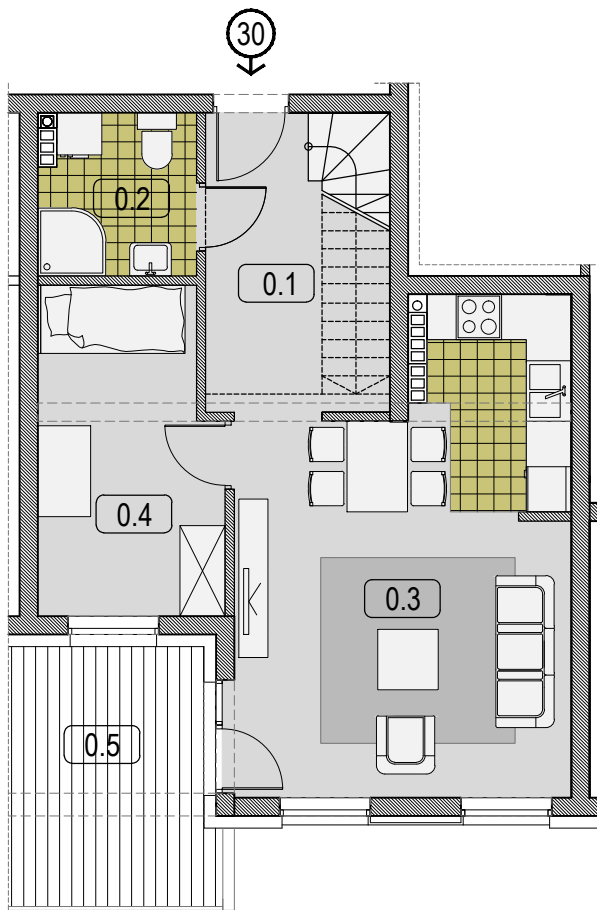


POZIOM 2

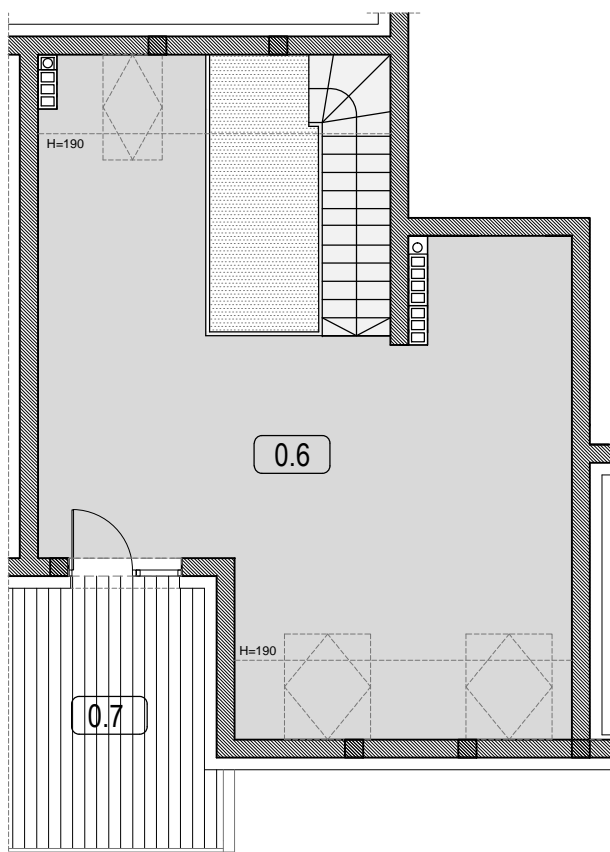

FSP Sp. z o.o.  
Spółka Komandytowa  
ul. Jaworzyńska 14  
59-220 Legnica

## BUDYNEK A

2 PIĘTRO

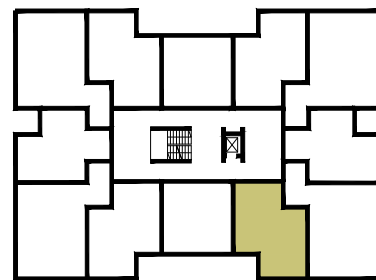

## MIESZKANIE 30

zestawienie powierzchni

0.1	przedpokój	9,53 m <sup>2</sup>
0.2	łazienka	4,23 m <sup>2</sup>
0.3	pok. dzienny + aneks kuch.	25,30 m <sup>2</sup>
0.4	pokój	10,04 m <sup>2</sup>
0.5	balkon	9,17 m <sup>2</sup>
0.6	antresola	34,88 m <sup>2</sup>
0.7	balkon	9,16 m <sup>2</sup>

RAZEM: 83,98 m<sup>2</sup>  
+ 18,33 m<sup>2</sup>

NAZWA I ADRES INWESTYCJI

KOMPLEKS DWÓCH BUDYNKÓW  
WIELORODZINNYCH  
Z GARAŻEM PODDZIEMNYM

WROCLAW, ALEJA ŚLIWOWA

Skala 1:100



SANKON S.C.  
Adam i Alicja Santorowscy  
59-220 Legnica ul. Murarska 5c5d/2  
tel. 076 722 00 93 fax. 076 722 00 91  
biuro@sankon.pl